


# LEGENDE

Alle Maße sind von der ausführenden Firma zu prüfen und gegebenenfalls an der Baustelle zu nehmen. Die Ausführung der Konstruktion muß den Regeln der Baukunst entsprechen. Eventuelle Unstimmigkeiten in den Plänen, sowie gegenüber dem Leistungsverzeichnis, sind vor Ausführung mit der Bauleitung zu klären. Bei Umbaumaßnahmen sind die Gegebenheiten der Baustelle zu beachten und die Neubaukonstruktion entsprechend dem Bestand, in Höhe und Flucht anzupassen.

- ALLE MASSE SIND ROHBAUMASSE -

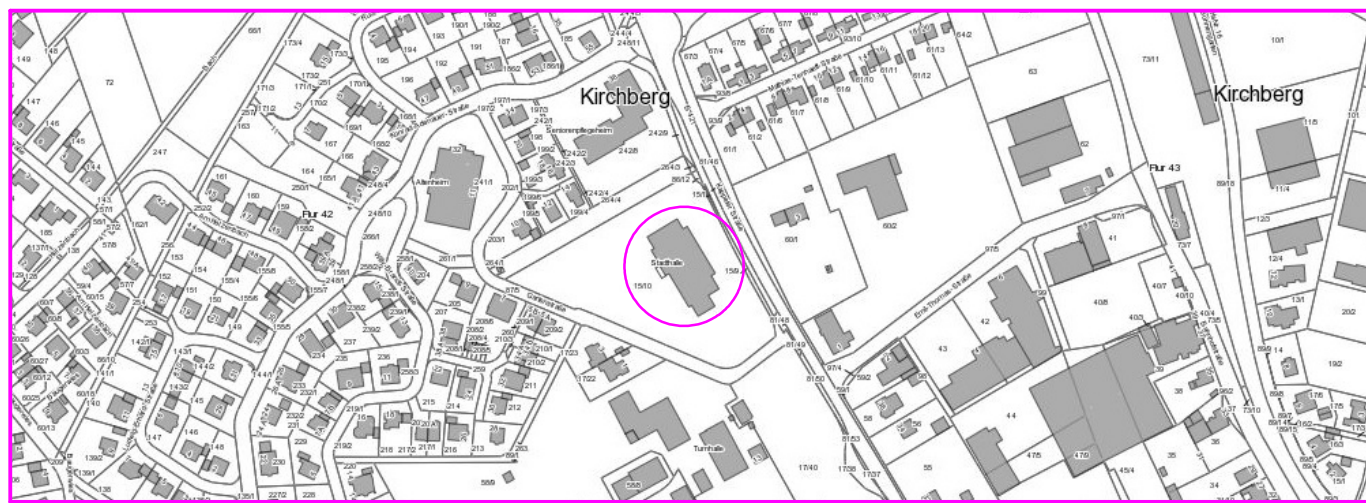

## Ausführungsplanung

Bauherr: **Stadt Kirchberg/Hunsrück, Bauverwaltung Fachbereich 3**  
 Stadt Kirchberg/Hunsrück, Bauverwaltung Fachbereich 3  
 Stadt-BG U. Kunz, Fon: 06763/910700, Fax: 06763/910702  
 Hr. T.Schmidt, Fon: 06763/910322, Fax: 06763/910399

Nr.	Art der Änderung	Datum	Name
1	Änderung Raumbezeichnung -> Vorraum Stuhllager	09.05.2016	Primm
2	Vereinsraum neu -> NA Tür geändert; Wc Herren 1 -> Vorsatzschale geändert	21.06.2016	Primm
3			
4			
5			

Ausführung		Projekt-Nr.: J16	CAD-Name: A_01-00
bearbeitet:	Primm	Name:	Primm
gezeichnet:	Primm	Datum:	21.06.2016
geprüft:	Vidakovic	Datum:	11.04.2016
Anlage: -		Blatt-Nr.: A 01.02	
Maßstab: 1:100			

**Grundriss**

INGENIEURBÜRO FÜR BAUWESEN  
**JAKOBY + SCHREINER** J+S  
 BERATENDE INGENIEURE

SIMMERNER STRASSE 18, 55481 KIRCHBERG,  
 TEL. 06763/4033-34 - FAX 06763/4039,  
 e-Mail: info@jakoby-schreiner.de / www.jakoby-schreiner.de

Genehmigungsvermerk:	
Bauherr	